


ÚZEMNÍ PLÁN JANŮV DŮL

HLAVNÍ VÝKRES - VÝKRES KONCEPCE TECHNICKÉ INFRASTRUKTURY 1 : 5000

0 100 200 300m
1 cm = 50 m

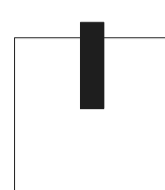


LEGENDA - ORIENTAČNÍ:

- HRANICE ŘEŠENÉHO (KATASTRÁLNÍHO) ÚZEMÍ
- HRANICE ZASTAVĚNÉHO ÚZEMÍ
- HRANICE ZASTAVITELNÉHO ÚZEMÍ
- POLOHOPIŠ
- POLOHOPIŠ (DOPLNĚNÍ DLE KATASTRU)
- POLOHOPIŠ (DOPLNĚNÍ DLE STAVU)
- 4
- OZNAČENÍ ROZVOJOVÉ LOKALITY / ZMĚNY
- OCHRANNÉ PÁSMO VEDENÍ VN A TS
- OCHRANNÉ PÁSMO VEDENÍ VVN
- PLYN VTL OCHRANNÉ PÁSMO
- HRANICE OCHRANNÉHO PÁSMÁ VODNÍCH ZDROJŮ
- TELEKOMUNIKACE OCHRANNÉ PÁSMO

- PLOCHY BYDLENÍ
- PLOCHY SMÍŠENÉ OBYTNÉ - BYDLENÍ VENKOVSKÉ
- PLOCHY OB. VYBAVENÍ - veřejné vybavení
- PLOCHY OB. VYBAVENÍ - komerční vybavení
- PLOCHY OB. VYBAVENÍ - sportovní a rekreační zařízení
- PLOCHY OB. VYBAVENÍ - hřbitov
- PLOCHY VEŘEJNÝCH PROSTRANSTVÍ
- PLOCHY TECHNICKÉ INFRASTRUKTURY
- PLOCHY VÝROBY A SKLADOVÁNÍ - zemědělská výroba
- PLOCHY VÝROBY A SKLADOVÁNÍ
- PLOCHY DOPRAVNÍ INFRASTRUKTURY - silnice II. a III. třídy
- PLOCHY DOPRAVNÍ INFRASTRUKTURY - ochranné pásmo silnic II. a III. třídy
- PLOCHY DOPRAVNÍ INFRASTRUKTURY - místní komunikace
- PLOCHY VODNÍ A VODOHOSPODÁŘSKÉ
- PLOCHY ZEMĚDĚLSKÉ - pole, louky, sady
- PLOCHY LESNÍ - PUPFL
- PLOCHY KRAJINNÉ ZELEŇ - izolační, nelesní zeleň
- ZELEŇ SOUKROMÁ A VYHRAZENÁ
- VEŘEJNÁ PROSTRANSTVÍ - ZELEŇ

- ÚČELOVÉ KOMUNIKACE
- MULTIFUNKČNÍ TURISTICKÝ KORIDOR PLOUČNICE D39
- NADZEMNÍ VEDENÍ VVN 400,220,110 kV
- NADZEMNÍ VEDENÍ VN 35 kV
- TRAFOSTANICE
- PLYN VTL
- ODORIZAČNÍ STANICE
- PROTIPOVODŇOVÉ OPATŘENÍ
- Q 20
- Q 100
- Q AZ
- TELEFÓNICA
- RR TRASY
- MELIORACE
- VODNÍ ZDROJE - PRAMENNÍ JÍMKY, ZÁŘEZY
- VODOJEM
- ČERPAČÍ STANICE
- VODOVODNÍ SÍŤ

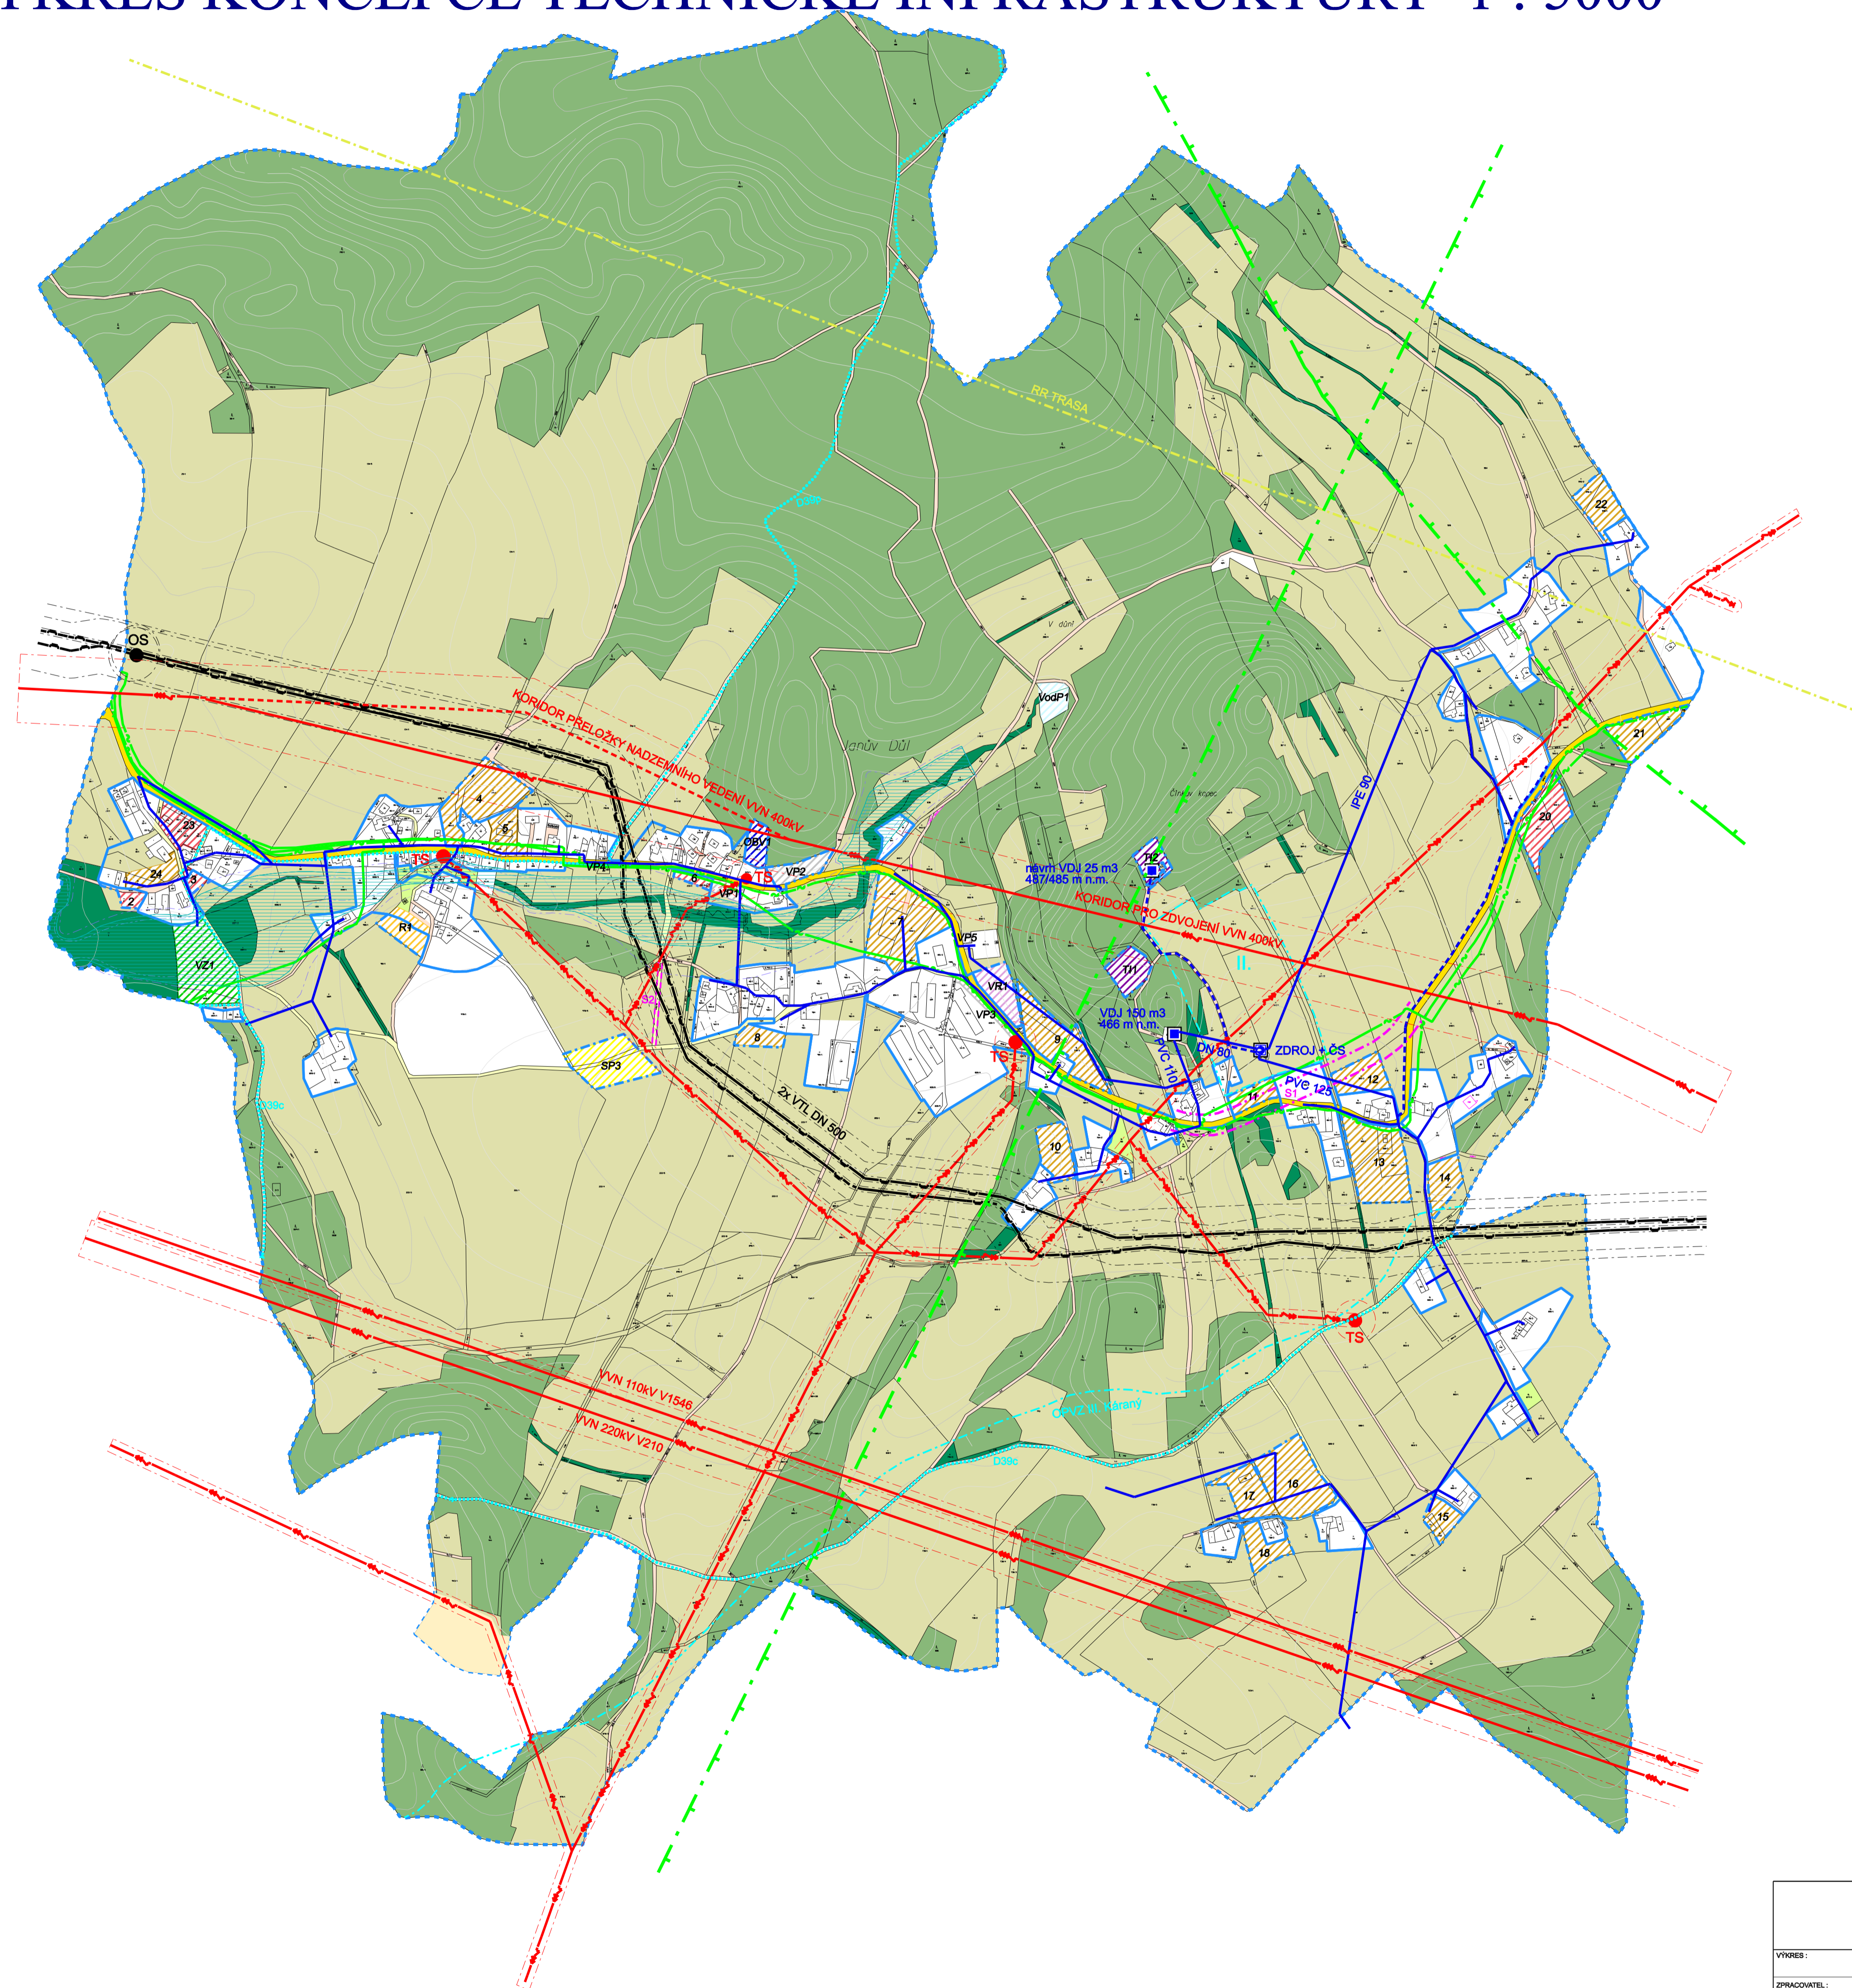

ÚZEMNÍ PLÁN OBCE JANŮV DŮL NÁVRH			
VÝKRES:	HLAVNÍ VÝKRES -	ČÍSLO VÝKRESU:	3
ZPRACOVATEL:	- VÝKRES KONCEPCE TECHNICKÉ INFRASTRUKTURY		
POŘIZOVATEL:	Ing. arch. Jan Sedláček, projekční atelier		
OBEDNATEL:	MAGISTRÁT MĚSTA LIBEREC, úřad územního plánování		
MĚŘITKO:	1 : 5 000	DATA:	06 / 2014
		ČÍSLO PRÁK:	