
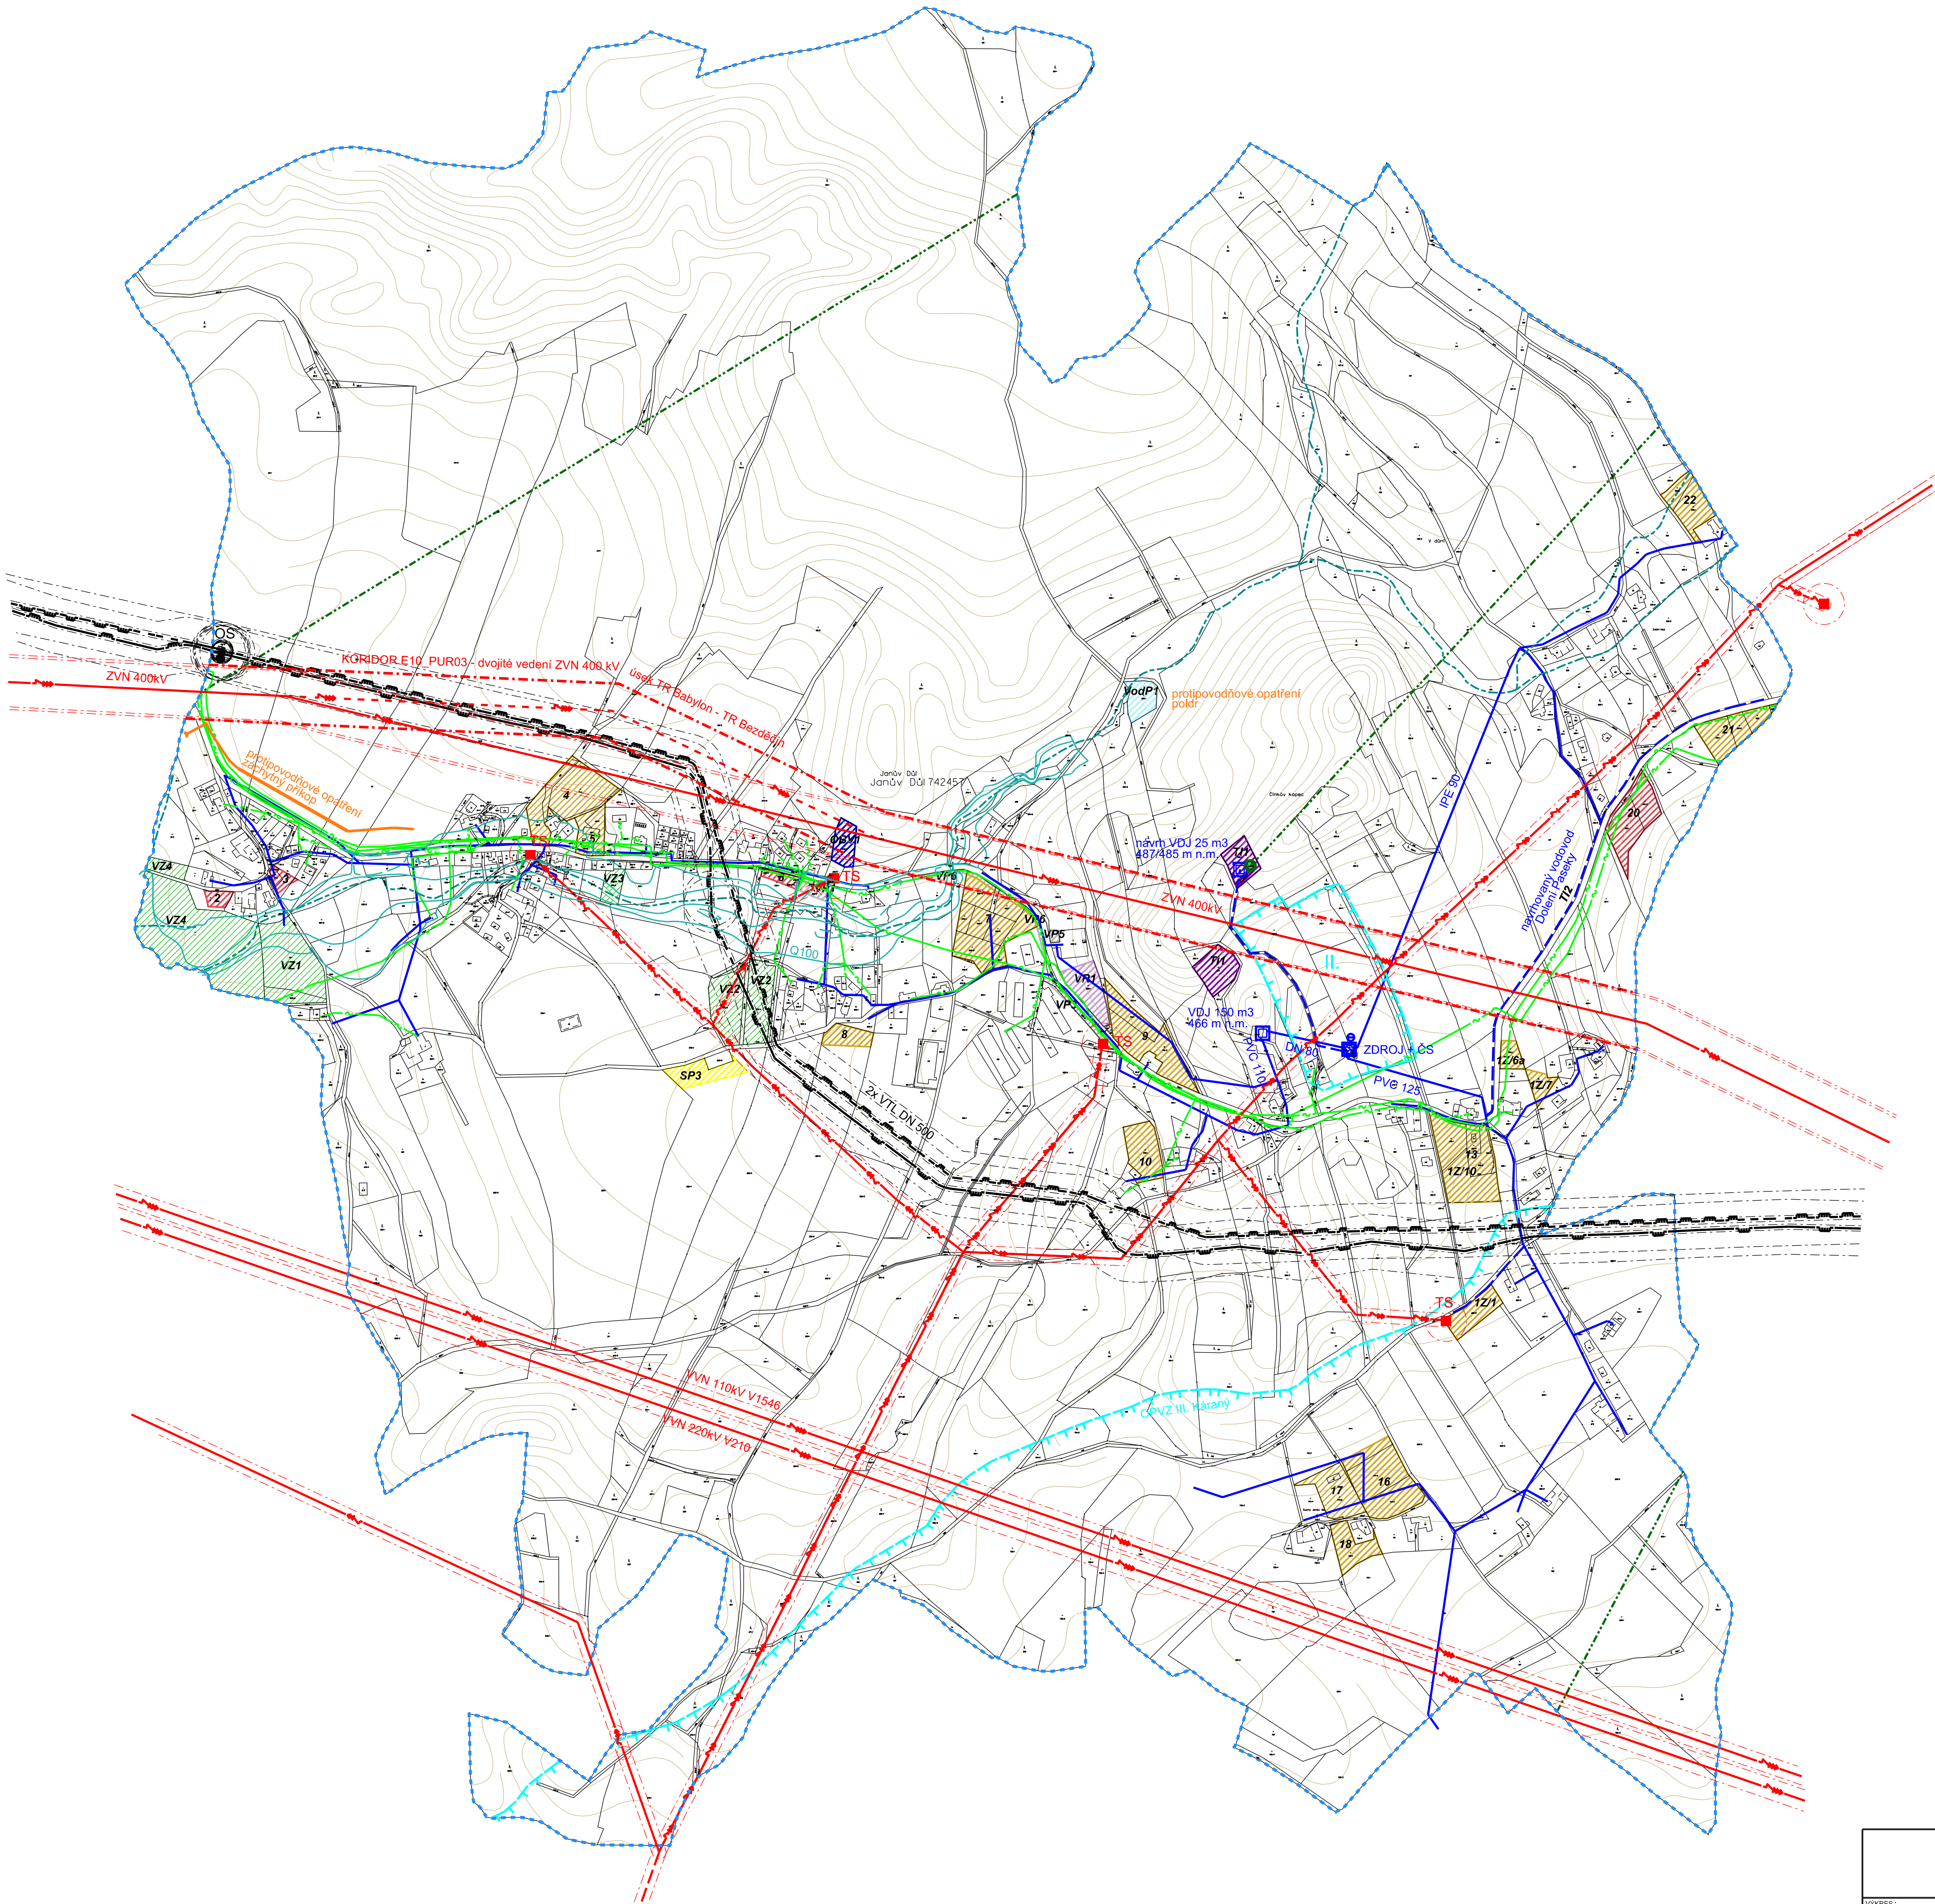


ÚZEMNÍ PLÁN JANŮV DŮL

VÝKRES KONCEPCE TECHNICKÉ INFRASTRUKTURY 1 : 5000

ÚPLNÉ ZNĚNÍ PO ZMĚNĚ Č.1

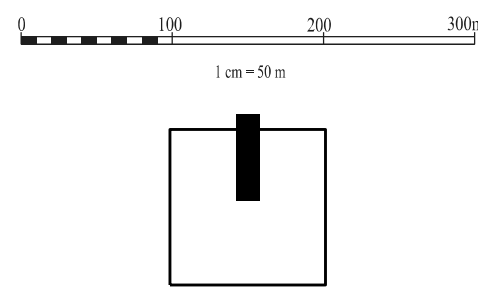

- PLOCHY ZMĚN
- PLOCHY BYDLENÍ
 - PLOCHY SMÍŠENÉ OBYTNÉ - BYDLENÍ VENKOVSKÉ
 - PLOCHY OBČANSKÉHO VYBAVENÍ - VEŘEJNÉ VYBAVENÍ
 - PLOCHY OBČANSKÉHO VYBAVENÍ - SPORTOVNÍ A REKREAČNÍ ZAŘÍZENÍ
 - PLOCHY VEŘEJNÝCH PROSTRANSTVÍ
 - PLOCHY TECHNICKÉ INFRASTRUKTURY
 - PLOCHY VÝROBY A SKLADOVÁNÍ
 - PLOCHY VODNÍ A HOSPODÁŘSKÉ
 - VEŘEJNÁ PROSTRANSTVÍ - ZELEN

- TECHNICKÁ INFRASTRUKTURA
- STAV NÁVRH, ZÁMĚR
- NADZEMNÍ VEDENÍ VVN, ZVN 400 kV
 - NADZEMNÍ VEDENÍ VN 35 kV
 - KORIDOR E10_PUR03 - DVOJITÉ VEDENÍ ZVN 400 kV - VPS
 - OCHRANNÉ PÁSMO VEDENÍ ZVN, VVN, VN A TS
 - TRAFOSTANICE
 - VODNÍ ZDROJE - PRAMENNÍ JIMKY, ZÁŘEZY
 - VODOJEM
 - ČERPAČÍ STANICE VODÁRENSKÁ
 - HRANICE OCHRANNÉHO PÁSMO VODNÍCH ZDROJŮ
 - VODOVODNÍ SÍŤ
 - PLYNOVOD VTL
 - OCHRANNÉ A BEZPEČNOSTNÍ PÁSMO VTL
 - ODORIZAČNÍ STANICE
 - SÍŤ ELEKTRONICKÝCH KOMUNIKACÍ
 - RADIORELEOVÉ TRASY
 - ZAŘÍZENÍ RADIORELEOVÉ SÍTĚ
 - VODNÍ TOKY
 - ZÁPLAVOVÉ ÚZEMÍ - HLADINA Q100
 - ZÁPLAVOVÉ ÚZEMÍ - AKTIVNÍ ZÓNA

ÚZEMNÍ PLÁN OBCE JANŮV DŮL ODŮVODNĚNÍ				
VÝKRES:	VÝKRES KONCEPCE TECHNICKÉ INFRASTRUKTURY			
ZPRACOVATEL:	Ing. arch. Jan Sedláč, projektční atelier			
POŘIZOVATEL:	MAGISTRÁT MĚSTA LIBEREC, úřad územního plánování			
OBJEDNATEL:	OBEC JANŮV DŮL			
MĚRITKO:	1 : 5 000	DATUM:	11 / 2023	ČÍSLO VÝKRESU: 4
		ČÍSLO PÁRE:		